



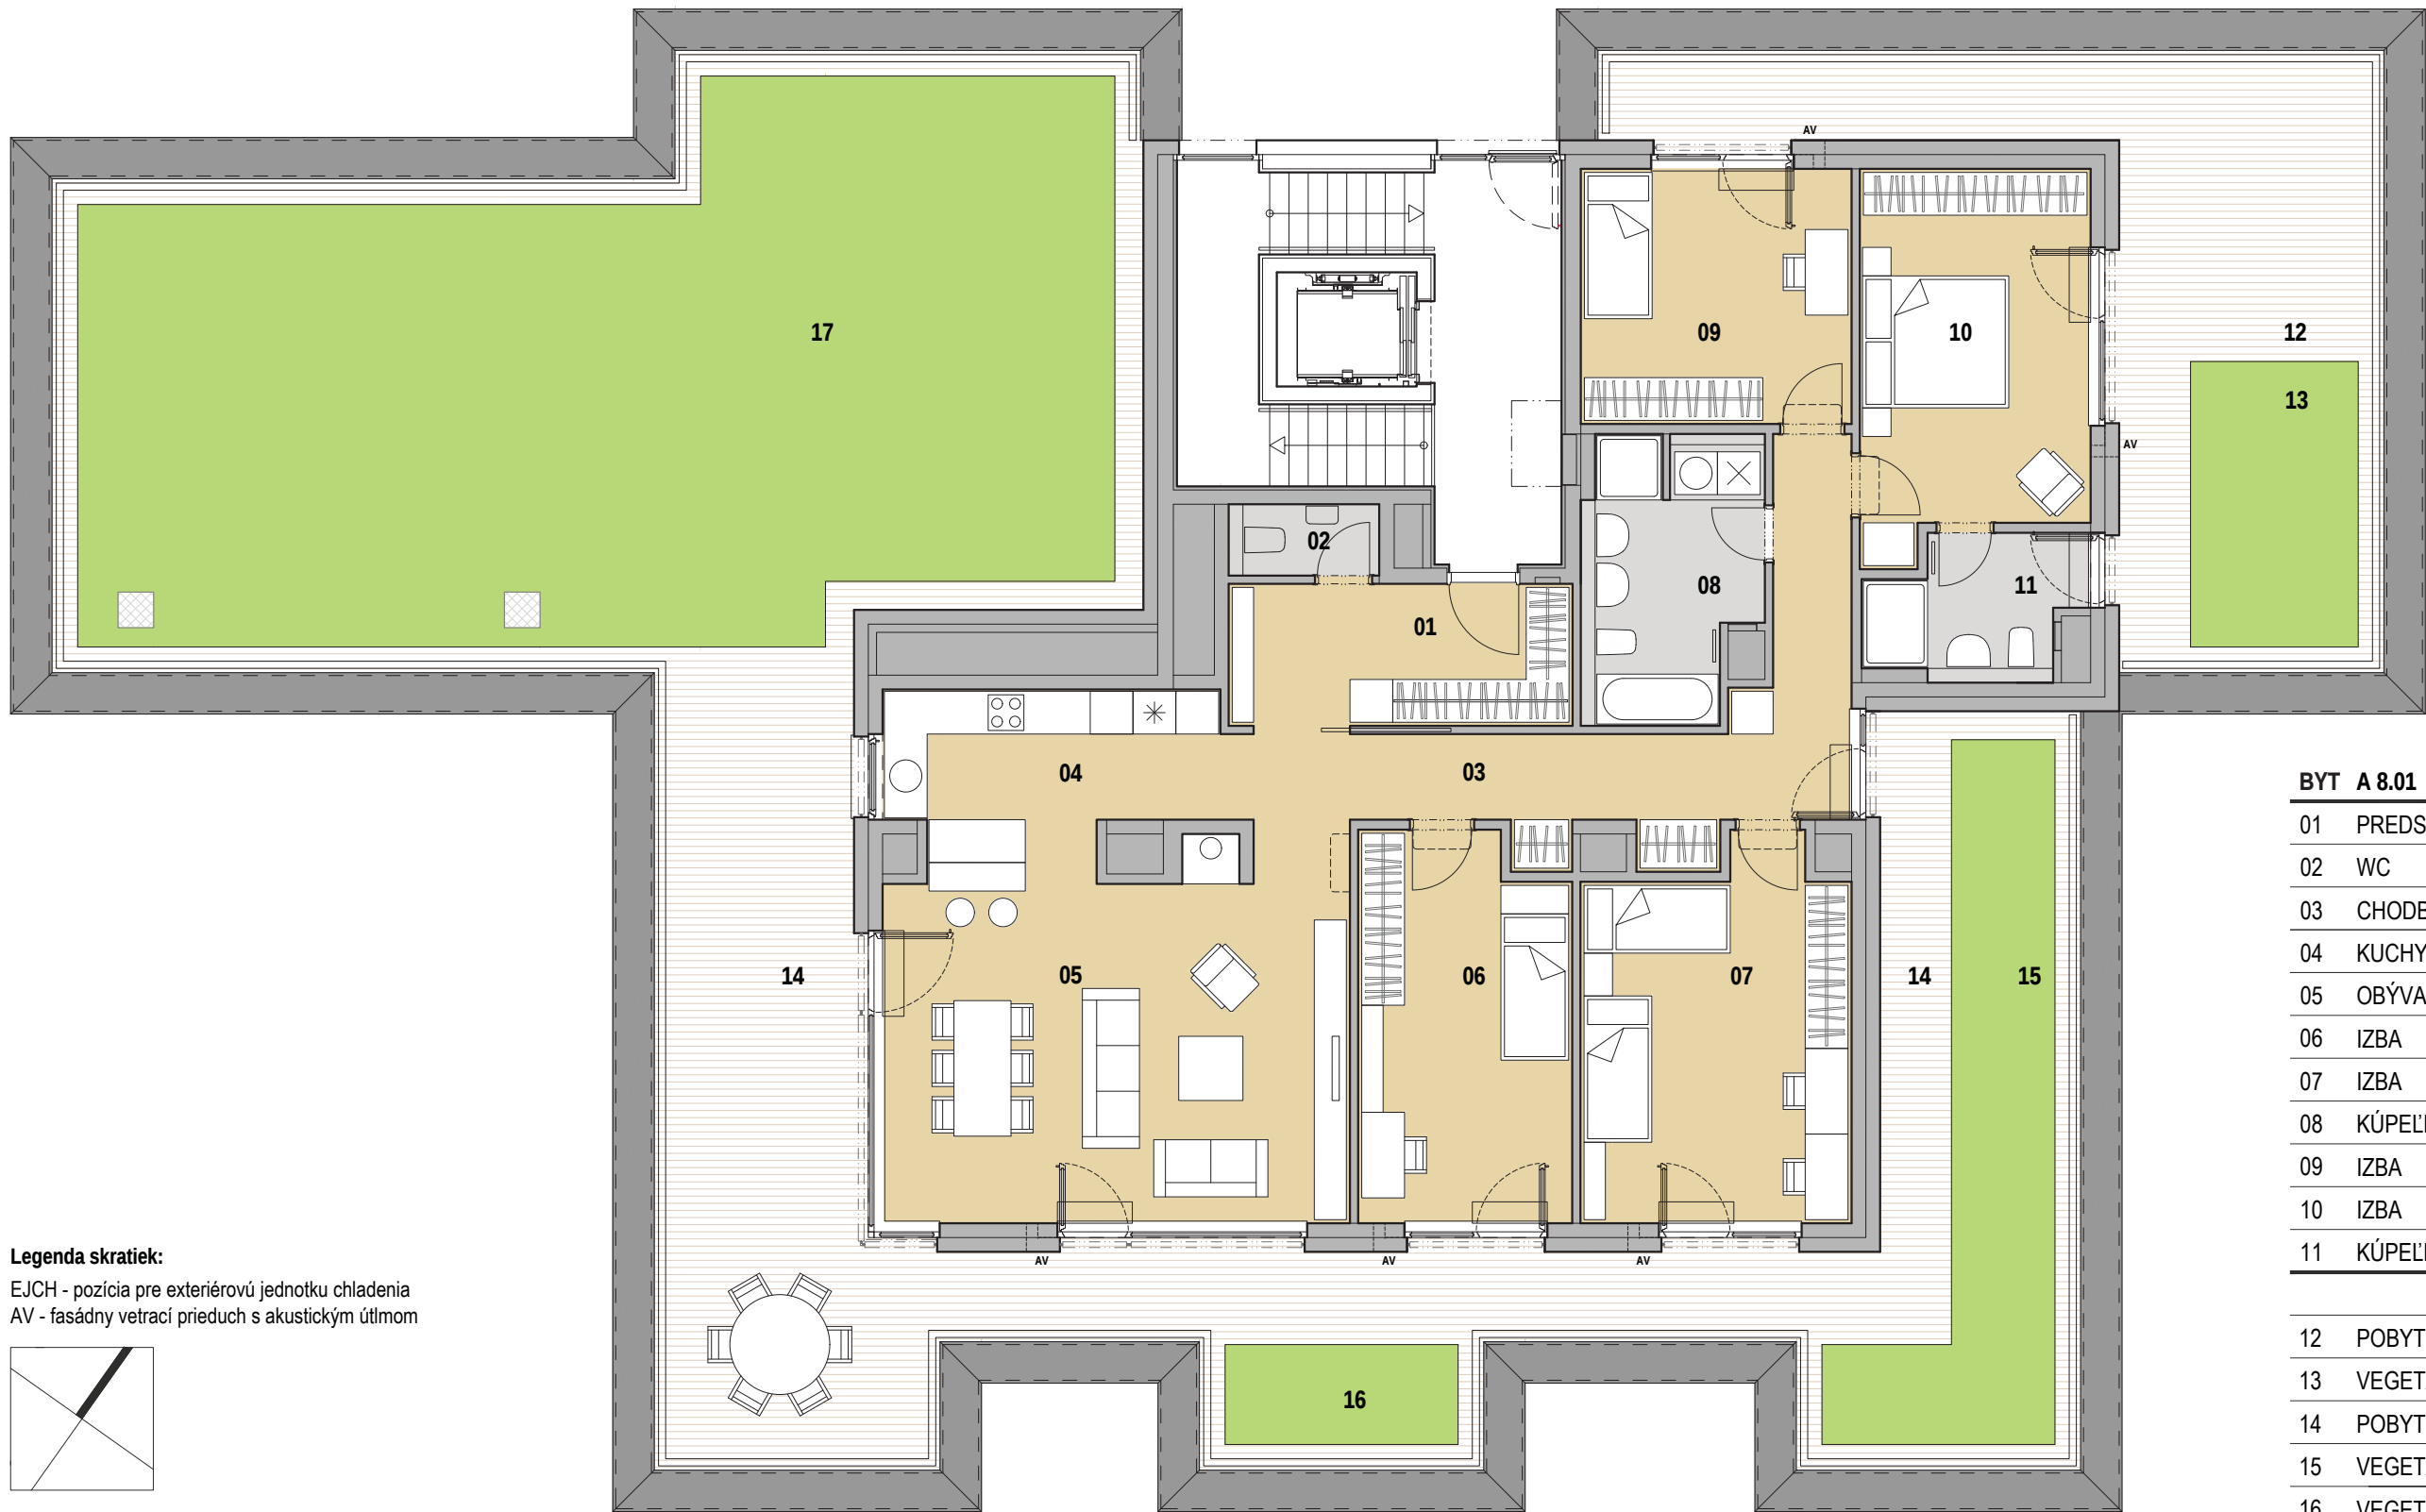

Legenda skratiek:

EJCH - pozícia pre exteriérovú jednotku chladenia
AV - fasádny vetrací prieduch s akustickým útlmom

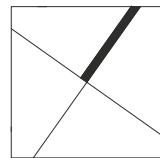

0 1 5 10m

BYT A 8.01

01	PREDSIEŇ	9,75 m ²
02	WC	2,11 m ²
03	CHODBA	16,58m ²
04	KUCHYŇA	11,34 m ²
05	OBÝVACIA IZBA	32,36 m ²
06	IZBA	15,82 m ²
07	IZBA	18,95 m ²
08	KÚPEĽŇA	9,36 m ²
09	IZBA	13,57 m ²
10	IZBA	16,57 m ²
11	KÚPEĽŇA	5,40 m ²
		151,81 m²
12	POBYTOVÁ TERASA	33,15 m ²
13	VEGETAČNÁ STRECHA	9,40 m ²
14	POBYTOVÁ TERASA	89,84 m ²
15	VEGETAČNÁ STRECHA	16,86 m ²
16	VEGETAČNÁ STRECHA	4,57 m ²
17	VEGETAČNÁ STRECHA	96,84 m ²


PÄŤIZBOVÝ BYT A 8.01

8.NADZEMNÉ PODLAŽIE




Zelené Záluhy
www.zelenezaluhy.sk

Uvedené rozmery sú skladobné, skutočné rozmery môžu vykazovať odchýlky. Zariadenie miestností je len ilustračné.
Výšková kóta stropu je uvedená v miestnostiach so zníženým stropom, v ostatných priestoroch je svetlá výška 2680mm

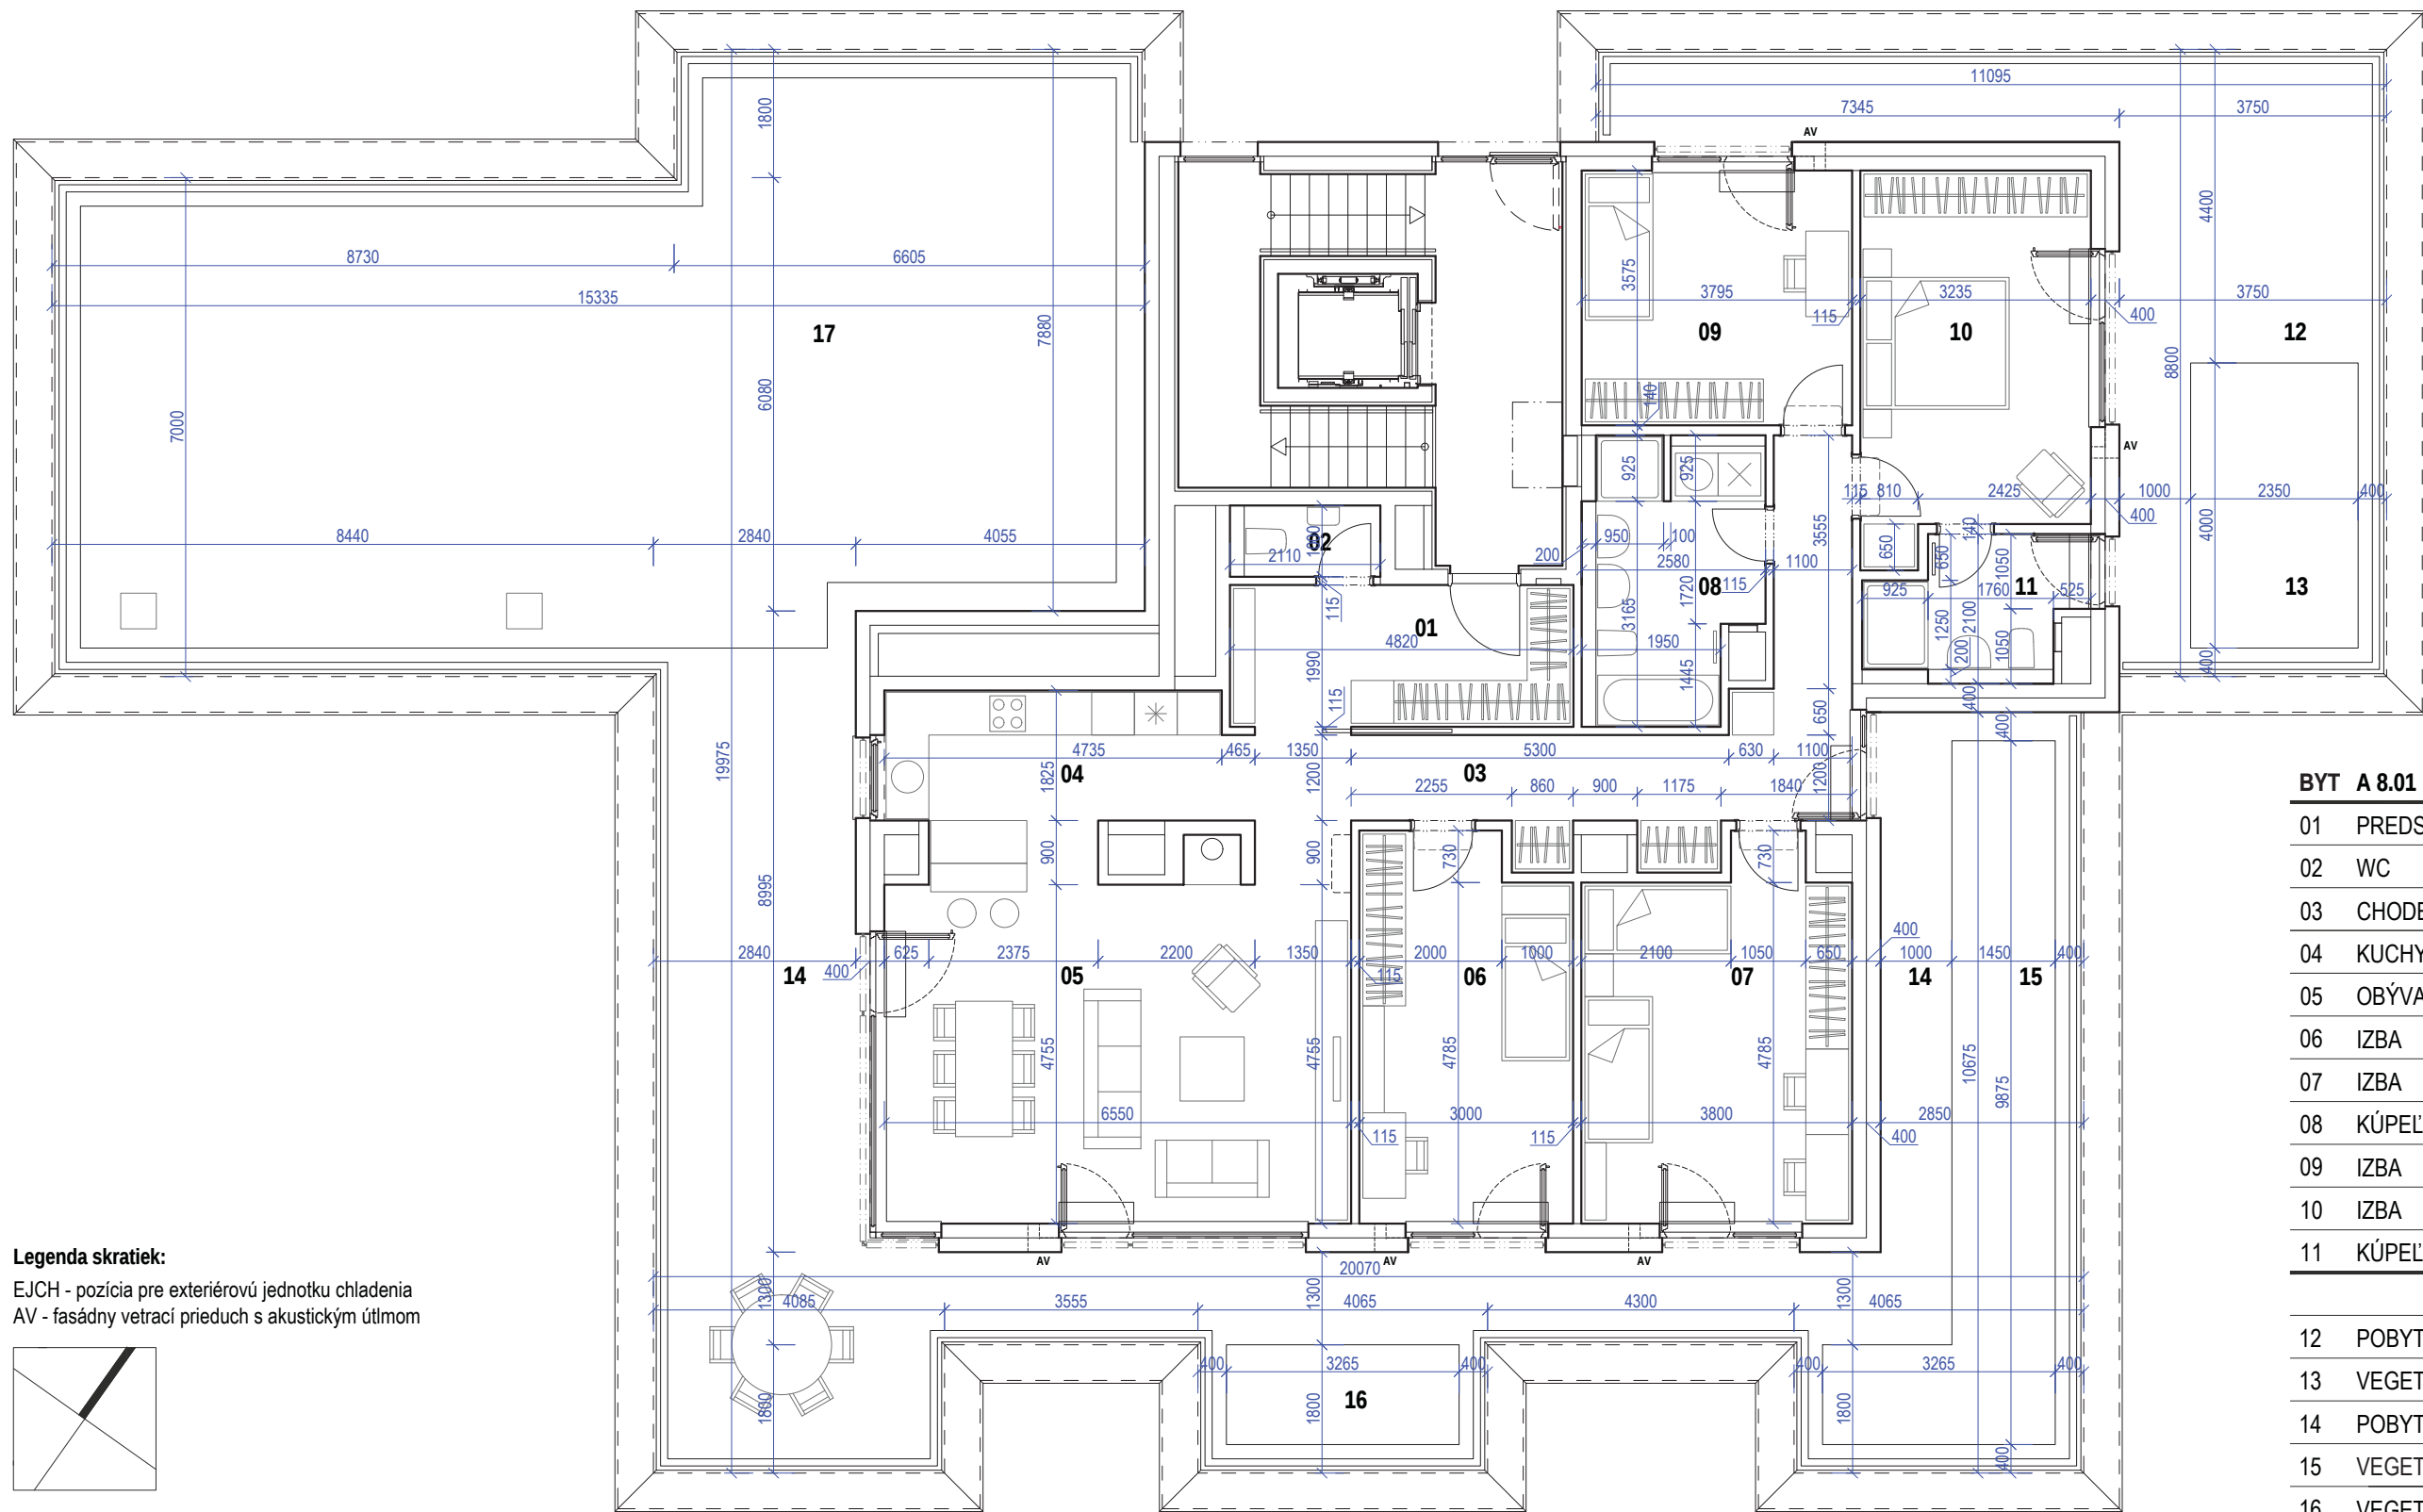


Legenda skratiek:
 EJCH - pozícia pre exteriérovú jednotku chladenia
 AV - fasádny vetrací priechod s akustickým útlmom

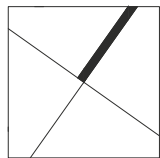

BYT A 8.01		
01	PREDSIEN	9,75 m ²
02	WC	2,11 m ²
03	CHODBA	16,58m ²
04	KUCHYŇA	11,34 m ²
05	OBÝVACIA IZBA	32,36 m ²
06	IZBA	15,82 m ²
07	IZBA	18,95 m ²
08	KÚPEĽŇA	9,36 m ²
09	IZBA	13,57 m ²
10	IZBA	16,57 m ²
11	KÚPEĽŇA	5,40 m ²
		151,81 m²
12	POBYTOVÁ TERASA	33,15 m ²
13	VEGETAČNÁ STRECHA	9,40 m ²
14	POBYTOVÁ TERASA	89,84 m ²
15	VEGETAČNÁ STRECHA	16,86 m ²
16	VEGETAČNÁ STRECHA	4,57 m ²
17	VEGETAČNÁ STRECHA	96,84 m ²

PÄŤIZBOVÝ BYT A 8.01

8.NADZEMNÉ PODLAŽIE

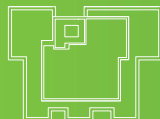

Zelené Záluhy
 www.zelenezaluhy.sk

Uvedené rozmery sú skladobné, skutočné rozmery môžu vykazovať odchýlky. Zariadenie miestností je len ilustračné.
 Výšková kóta stropu je uvedená v miestnostiach so zníženým stropom, v ostatných priestoroch je svetlá výška 2680mm