


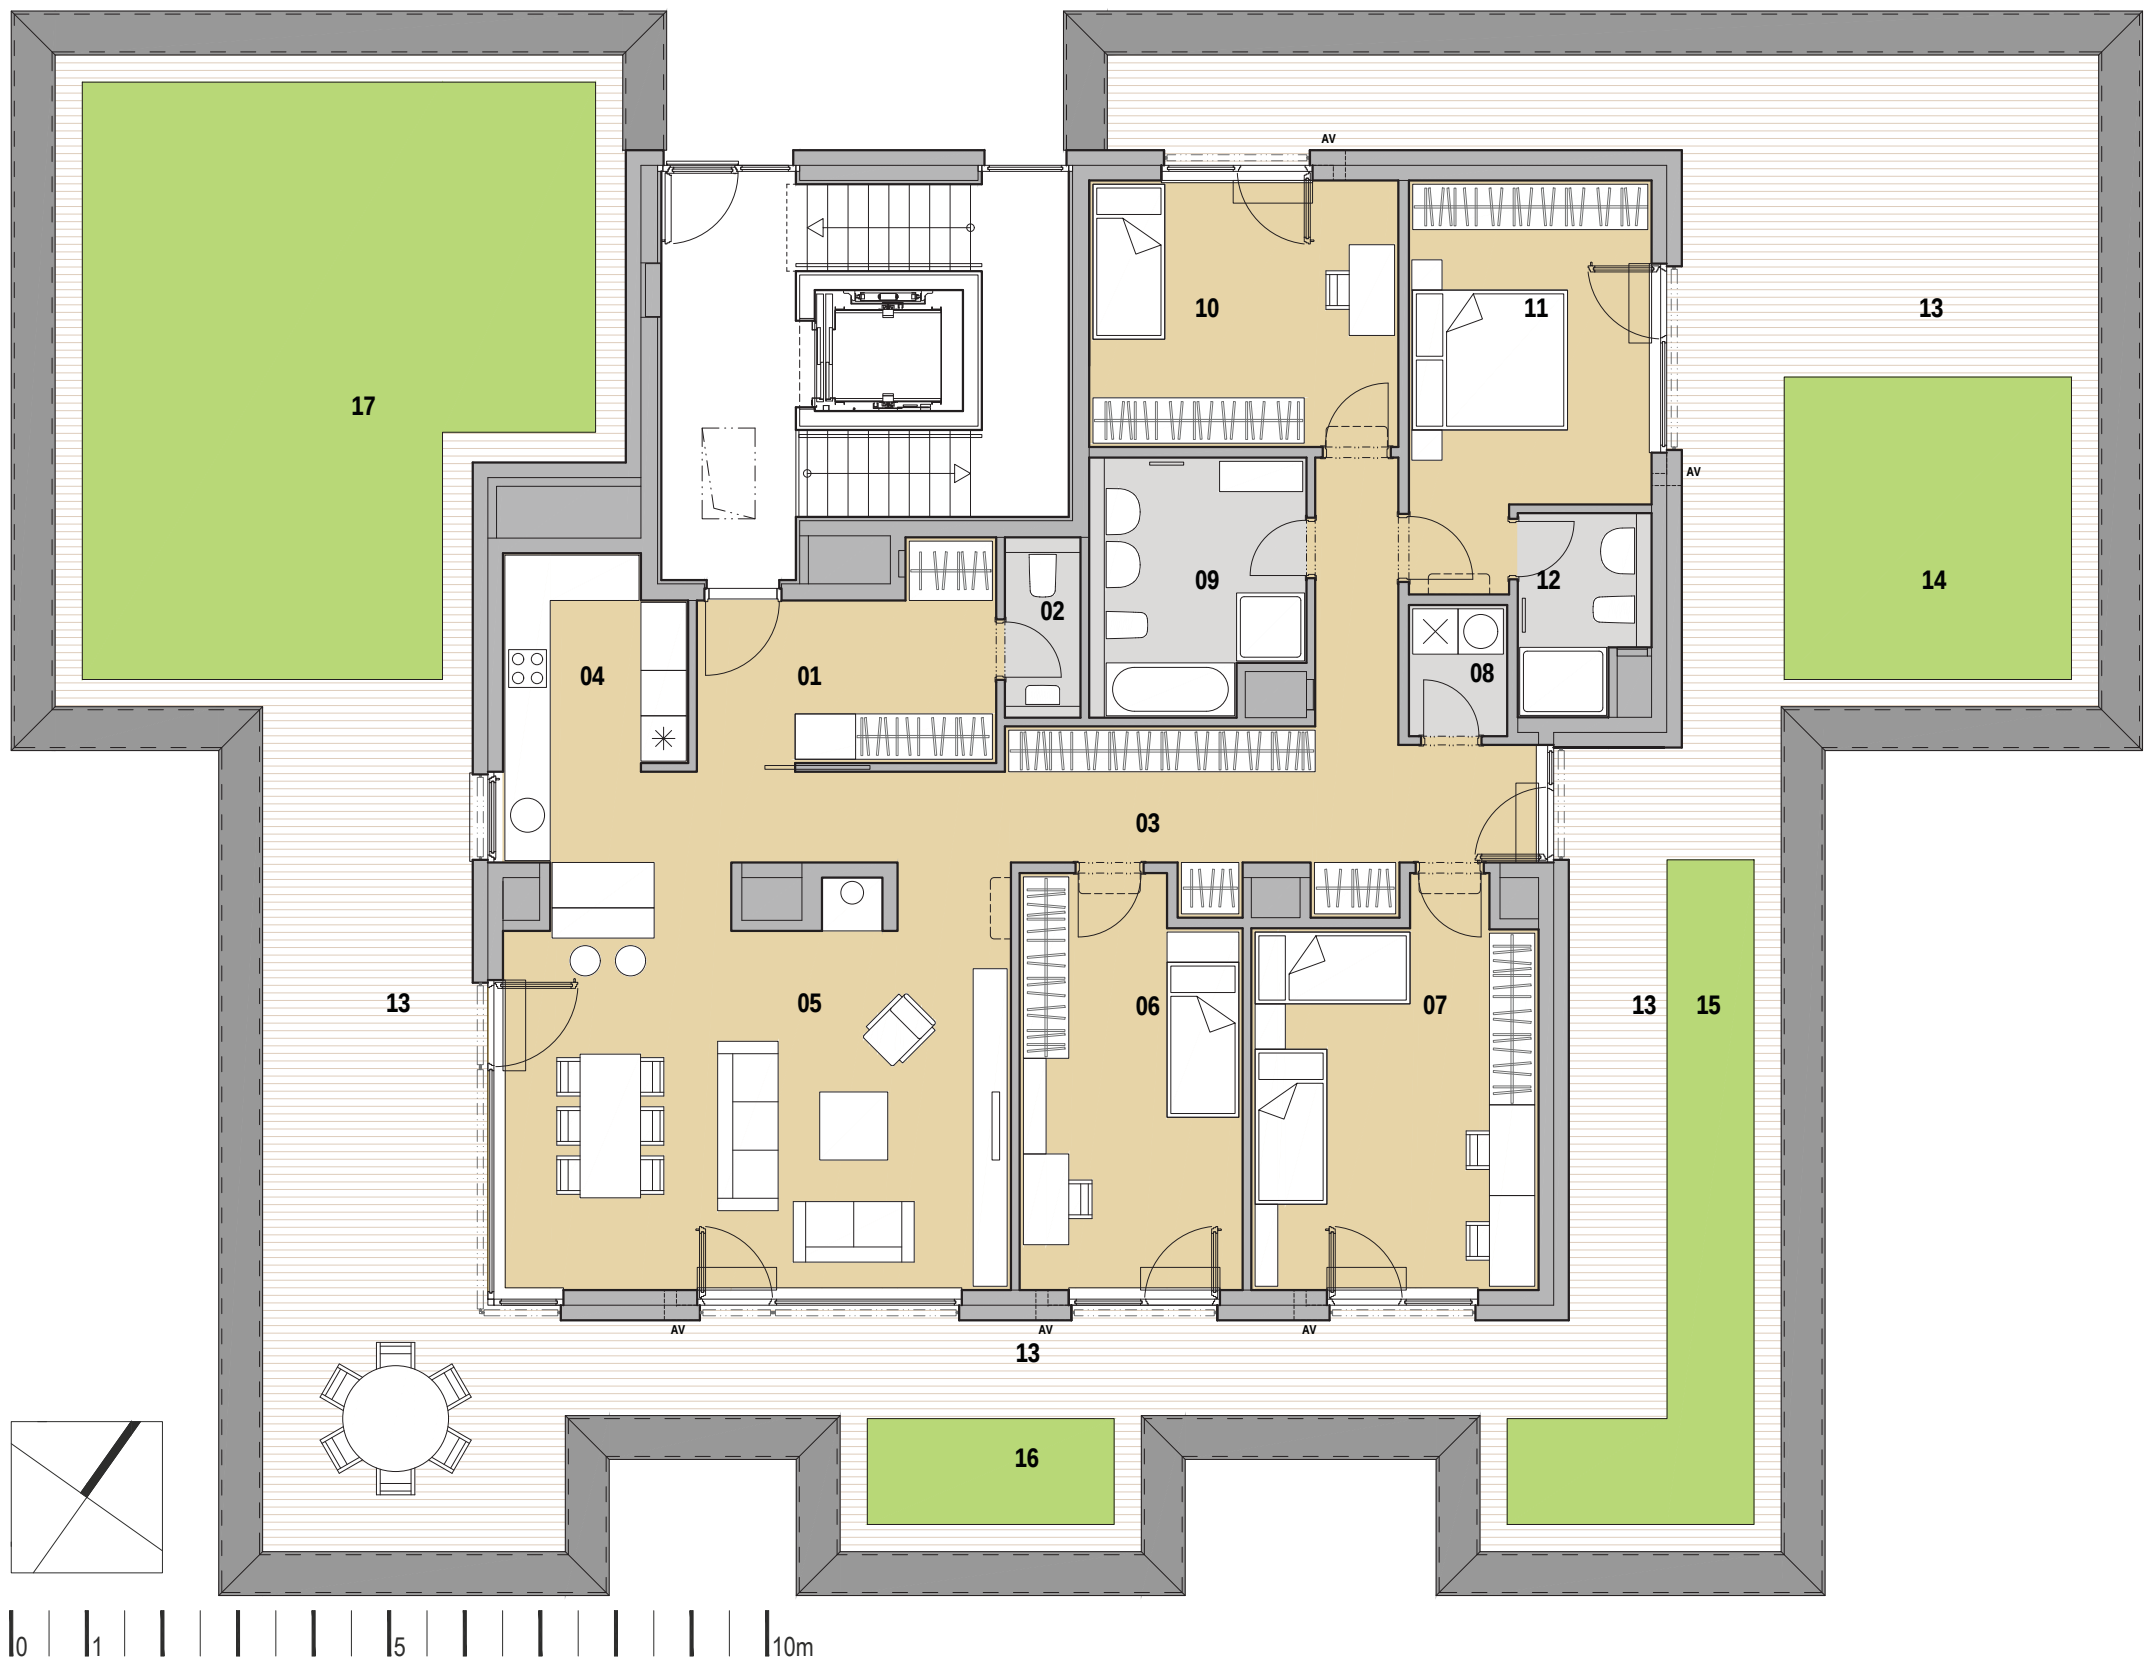


Legenda skratiek:
EJCH - pozícia pre exteriérovú jednotku chladenia
AV - fasádny vetrací prieduch s akustickým útlmom

BYT B 8.01		
01	PREDSEŇ	9,67 m2
02	WC	2,39 m2
03	CHODBA	21,99m2
04	KUCHYŇA	12,41 m2
05	OBÝVACIA IZBA	33,28 m2
06	IZBA	15,54 m2
07	IZBA	18,94 m2
08	PRÁČOVŇA	2,26 m2
09	KÚPEĽŇA	9,22 m2
10	IZBA	14,42 m2
11	IZBA	15,33 m2
12	KÚPEĽŇA	4,25 m2
		159,70 m2
13	POBYTOVÁ TERASA	131,06 m2
14	VEGETAČNÁ STRECHA	15,20 m2
15	VEGETAČNÁ STRECHA	13,07m2
16	VEGETAČNÁ STRECHA	4,57 m2
17	VEGETAČNÁ STRECHA	47,02 m2

PÄŤIZBOVÝ BYT B 8.01


8.NADZEMNÉ PODLAŽIE

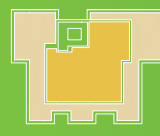



Zelené Záluhy
www.zelenezaluhy.sk

Uvedené rozmery sú skladobné, skutočné rozmery môžu vykazovať odchýlky. Zariadenie miestností je len ilustračné.
Výšková kóta stropu je uvedená v miestnostiach so zníženým stropom, v ostatných priestoroch je svetlá výška 2680mm

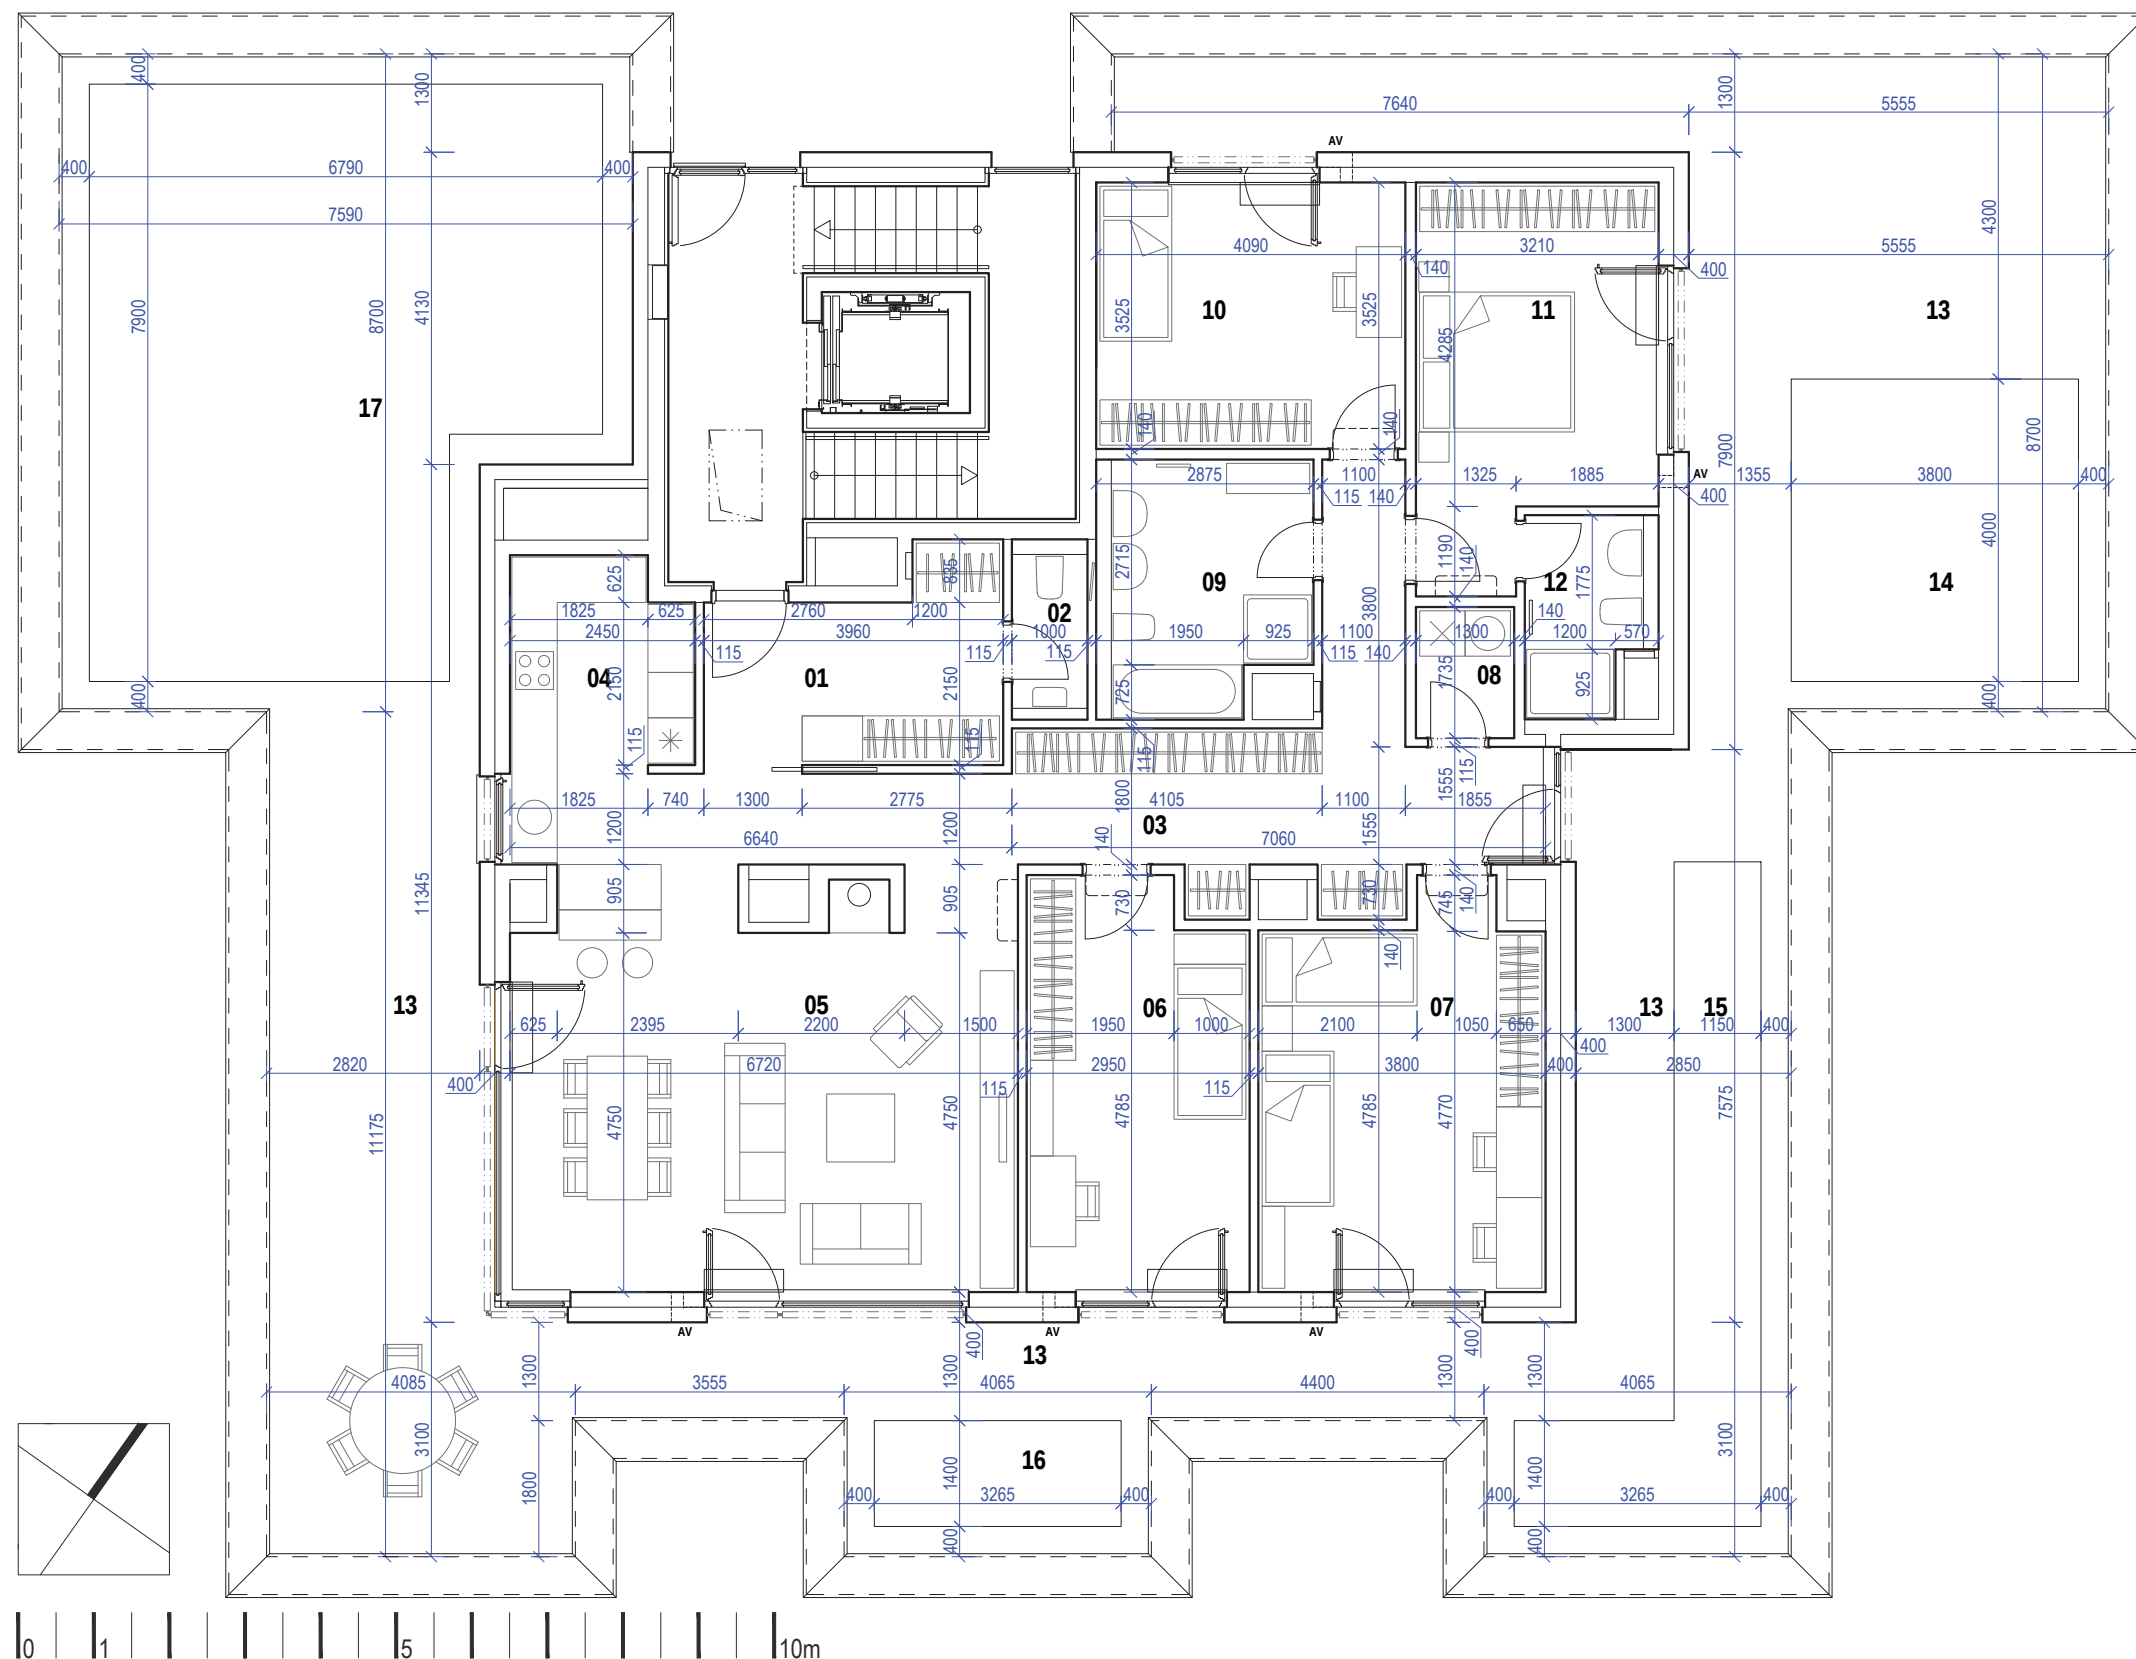

Legenda skratiek:

EJCH - pozícia pre exteriérovú jednotku chladenia
AV - fasádny vetrací priechod s akustickým útlmom

BYT B 8.01

01	PREDSIEN	9,67 m ²
02	WC	2,39 m ²
03	CHODBA	21,99m ²
04	KUCHYŇA	12,41 m ²
05	OBÝVACIA IZBA	33,28 m ²
06	IZBA	15,54 m ²
07	IZBA	18,94 m ²
08	PRÁČOVŇA	2,26 m ²
09	KÚPEĽŇA	9,22 m ²
10	IZBA	14,42 m ²
11	IZBA	15,33 m ²
12	KÚPEĽŇA	4,25 m ²
		159,70 m²
13	POBYTOVÁ TERASA	131,06 m ²
14	VEGETAČNÁ STRECHA	15,20 m ²
15	VEGETAČNÁ STRECHA	13,07m ²
16	VEGETAČNÁ STRECHA	4,57 m ²
17	VEGETAČNÁ STRECHA	47,02 m ²

PÄŤIZBOVÝ BYT B 8.01

8.NADZEMNÉ PODLAŽIE



Zelené Záluhy
www.zelenezaluhy.sk

Uvedené rozmery sú skladobné, skutočné rozmery môžu vykazovať odchýlky. Zariadenie miestností je len ilustračné.
Výšková kóta stropu je uvedená v miestnostiach so zníženým stropom, v ostatných priestoroch je svetlá výška 2680mm