



Zobrazená dispozícia priestoru je ilustračná, bude upravená na základe konkretizovaných požiadaviek vlastníka. Prítom bude nutné rešpektovať statické prvky, okenné otvory a členenie okien, trasovanie podstatných rozvodov.
Spôsob vykurovania priestoru nie je zobrazený. Typ vykurovania a polohy koncových prvkov budú riešené na základe dohody a podľa definitívnej dispozície priestoru.
Polohy koncových jednotiek vzduchotechniky a chladienia budú umiestnené podľa definitívnej dispozície priestoru.
Umiestnenie zariadení kuchyniek a kuchyniek je ilustračné a môže byť upravené na základe požiadaviek klienta.

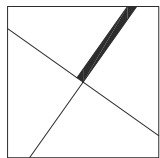

Legenda skratiek:
H - hadicový naviják

0 1 5 10m

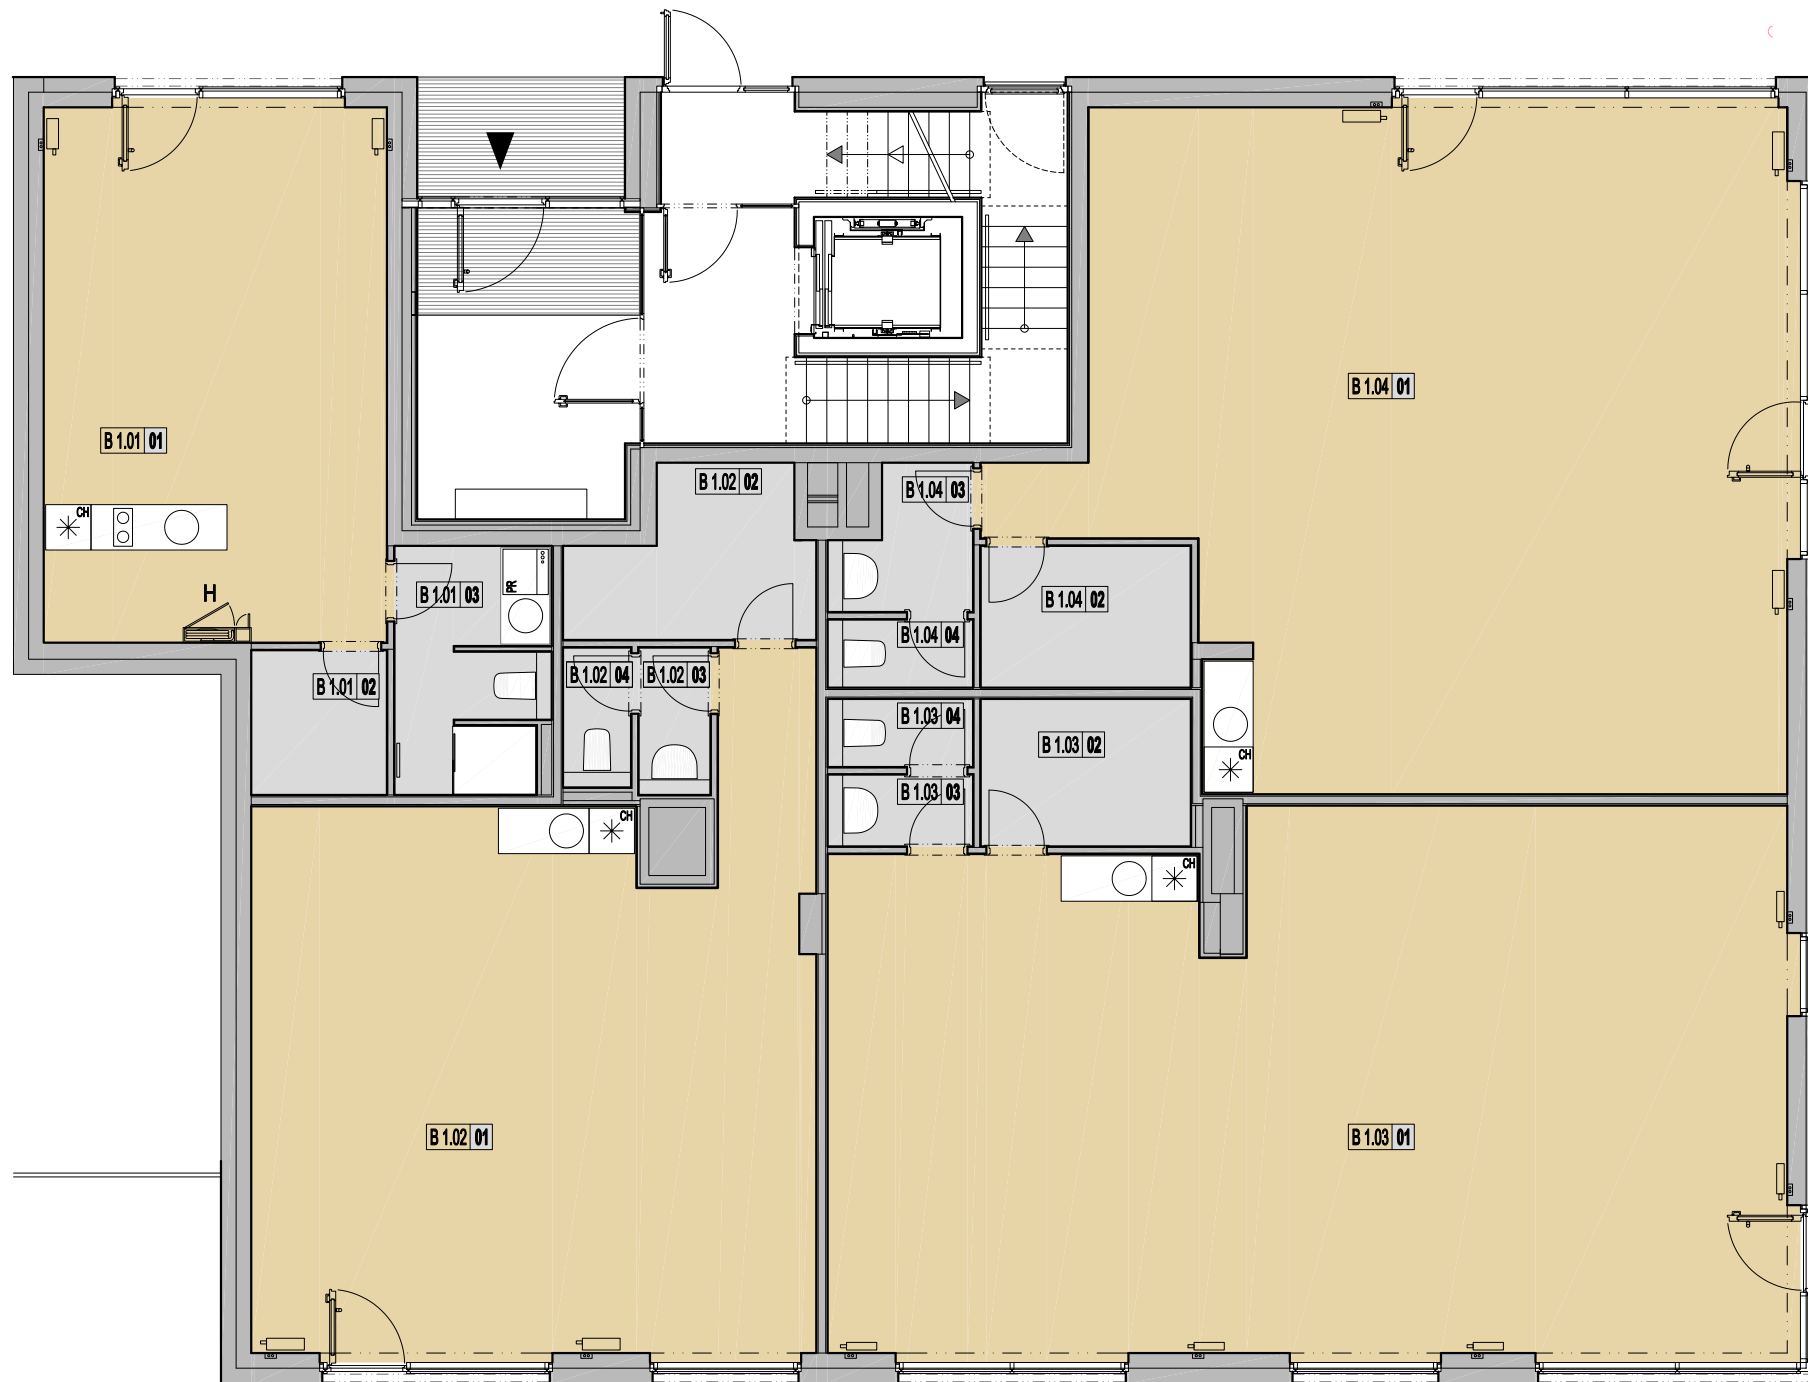

OBCHODNÝ PRIESTOR B 1.01		
01	PRENAJÍMATEĽNÝ PRIESTOR	32,53 m2
02	ŠATŇA	3,44 m2
03	HYGIENA - ZAMESTNANCI	6,48 m2
		42,45 m2
OBCHODNÝ PRIESTOR B 1.02		
01	PRENAJÍMATEĽNÝ PRIESTOR	56,02 m2
02	ŠATŇA	6,19 m2
03	HYGIENA - ZAMESTNANCI	1,86 m2
04	WC - ZAMESTNANCI	1,66 m2
		65,77 m2
OBCHODNÝ PRIESTOR B 1.03		
01	PRENAJÍMATEĽNÝ PRIESTOR	89,10 m2
02	ŠATŇA	5,42 m2
03	HYGIENA - ZAMESTNANCI	1,83 m2
04	WC - ZAMESTNANCI	1,73 m2
		98,08 m2
OBCHODNÝ PRIESTOR B 1.04		
01	PRENAJÍMATEĽNÝ PRIESTOR	81,76 m2
02	ŠATŇA	5,21 m2
03	HYGIENA - ZAMESTNANCI	3,06 m2
04	WC - ZAMESTNANCI	1,73 m2
		91,76 m2
CELKOVÁ ÚŽITKOVÁ PLOCHA		330,37 m2

OBCHODNÉ PRIESTORY B1.01, B1.02, B1.03, B1.04




1.NADZEMNÉ PODLAŽIE



Zelené Záluhy
www.zelenezaluhy.sk


Uvedené rozmery sú skladobné, skutočné rozmery môžu vykazovať odchýlky.
Výšková kóta stropu je uvedená v miestnostiach so zníženým stropom, v ostatných priestoroch je svetlá výška po sadrokartónový podhľad 3000mm

Zobrazená dispozícia priestoru je ilustračná, bude upravená na základe konkretizovaných požiadaviek vlastníka. Prítom bude nutné rešpektovať statické prvky, okenné otvory a členenie oken, trasovanie podstatných rozvodov.
Spôsob vykurovania priestoru nie je zobrazený. Typ vykurovania a polohy koncových prvkov budú riešené na základe dohody a podľa definitívnej dispozície priestoru.
Polohy koncových jednotiek vzduchotechniky a chladenia budú umiestnené podľa definitívnej dispozície priestoru.
Umiestnenie zariadení predmetov a kuchyniek je ilustračné a môže byť upravené na základe požiadaviek klienta.

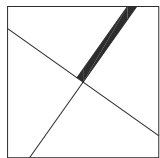

Legenda skratiek:
H - hadicový naviják

0 1 5 10m

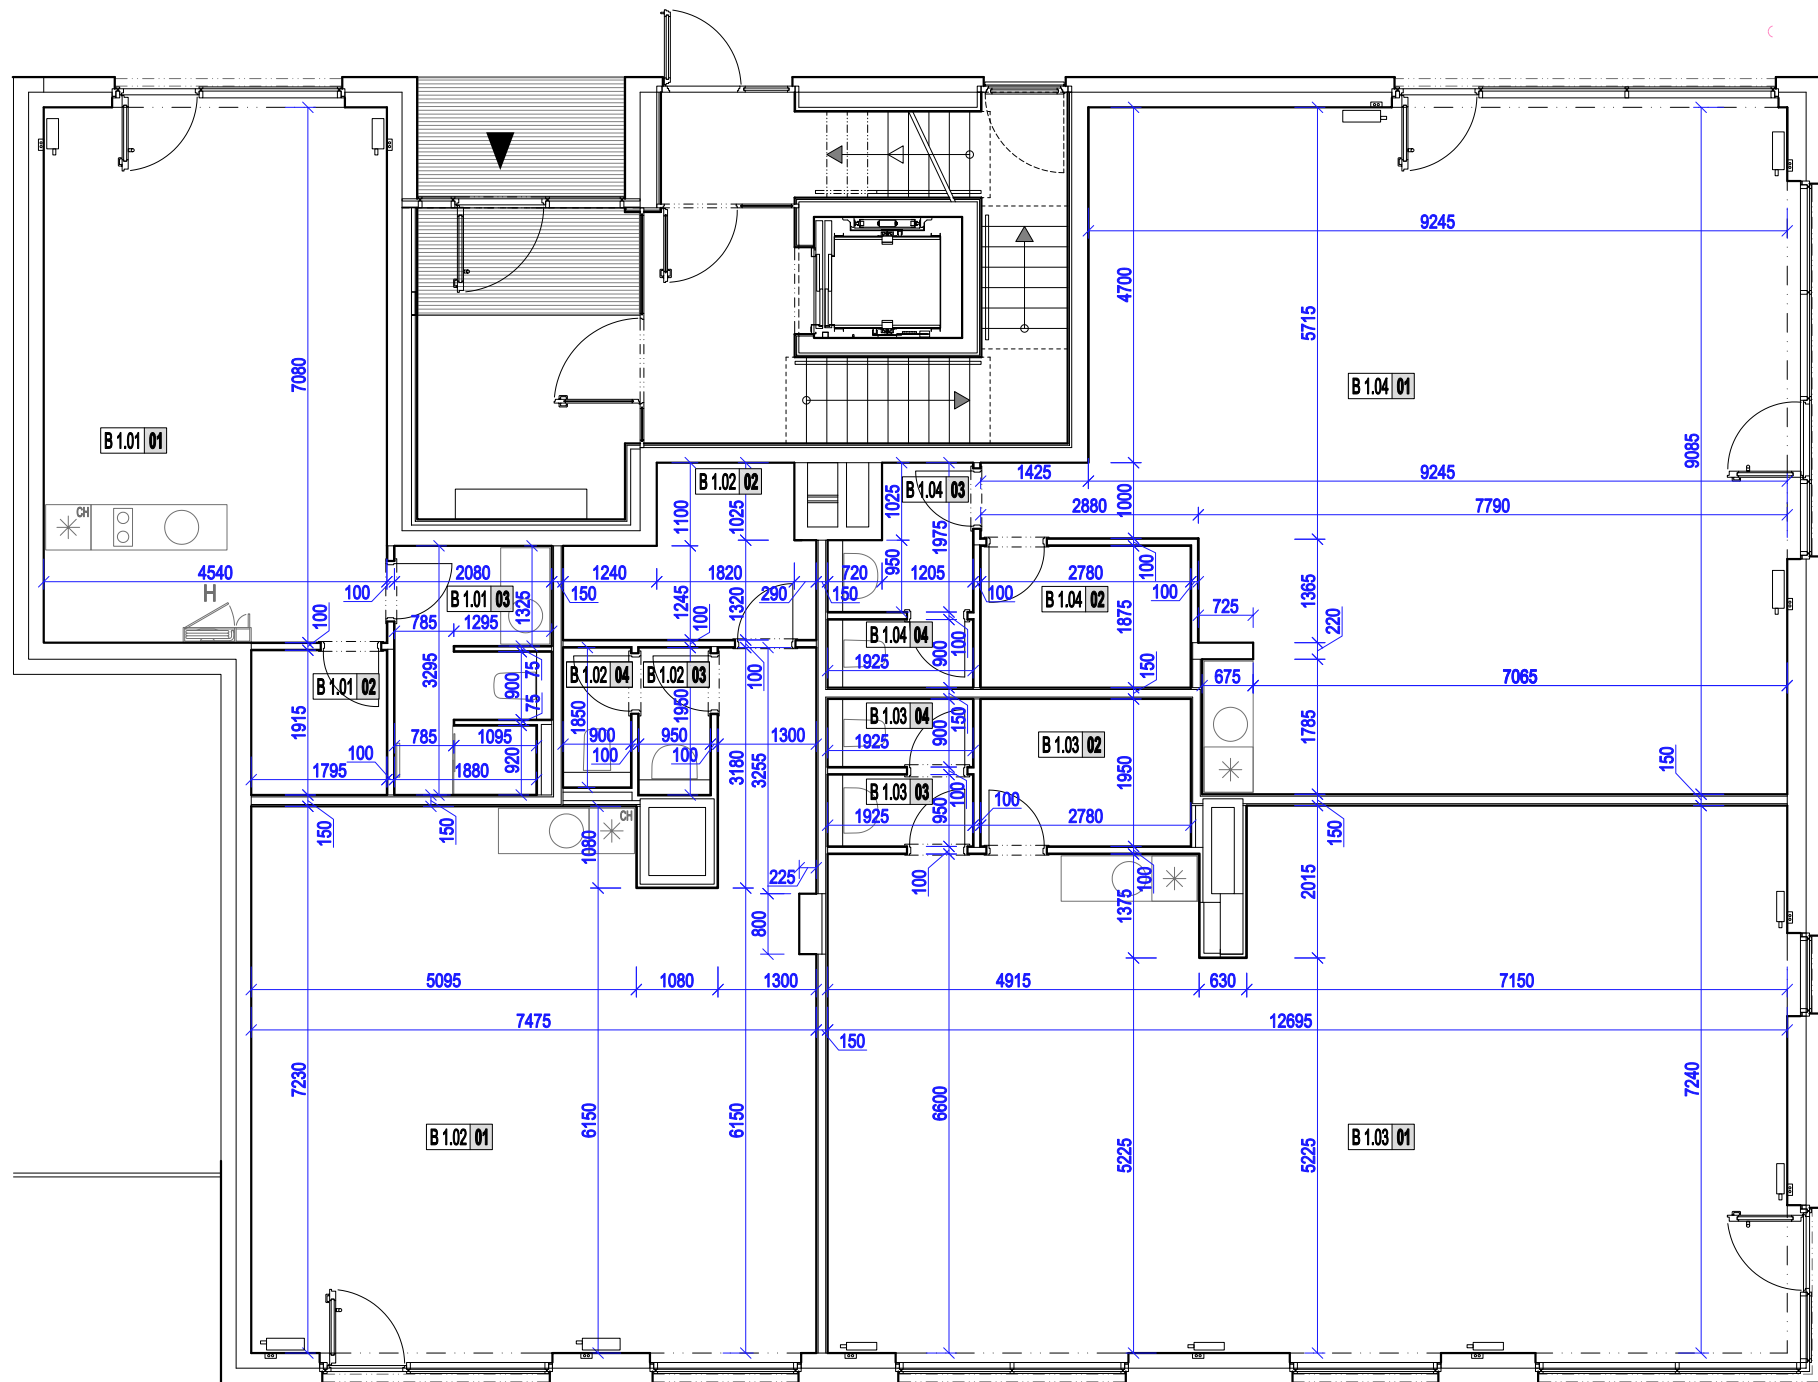

OBCHODNÝ PRIESTOR B 1.01		
01	PRENAJÍMATEĽNÝ PRIESTOR	32,53 m2
02	ŠATŇA	3,44 m2
03	HYGIENA - ZAMESTNANCI	6,48 m2
		42,45 m2

OBCHODNÝ PRIESTOR B 1.02		
01	PRENAJÍMATEĽNÝ PRIESTOR	56,02 m2
02	ŠATŇA	6,19 m2
03	HYGIENA - ZAMESTNANCI	1,86 m2
04	WC - ZAMESTNANCI	1,66 m2
		65,77 m2

OBCHODNÝ PRIESTOR B 1.03		
01	PRENAJÍMATEĽNÝ PRIESTOR	89,10 m2
02	ŠATŇA	5,42 m2
03	HYGIENA - ZAMESTNANCI	1,83 m2
04	WC - ZAMESTNANCI	1,73 m2
		98,08 m2

OBCHODNÝ PRIESTOR B 1.04		
01	PRENAJÍMATEĽNÝ PRIESTOR	81,76 m2
02	ŠATŇA	5,21 m2
03	HYGIENA - ZAMESTNANCI	3,06 m2
04	WC - ZAMESTNANCI	1,73 m2
		91,76 m2

CELKOVÁ ÚŽITKOVÁ PLOCHA	330,37 m2
--------------------------------	------------------

OBCHODNÉ PRIESTORY B1.01, B1.02, B1.03, B1.04

1.NADZEMNÉ PODLAŽIE



Zelené Zaluhy
www.zelenezaluhy.sk

Uvedené rozmery sú skladobné, skutočné rozmery môžu vykazovať odchýlky.
Výšková kóta stropu je uvedená v miestnostiach so zníženým stropom, v ostatných priestoroch je svetlá výška po sadrokartónový podhľad 3000mm